


RIOR

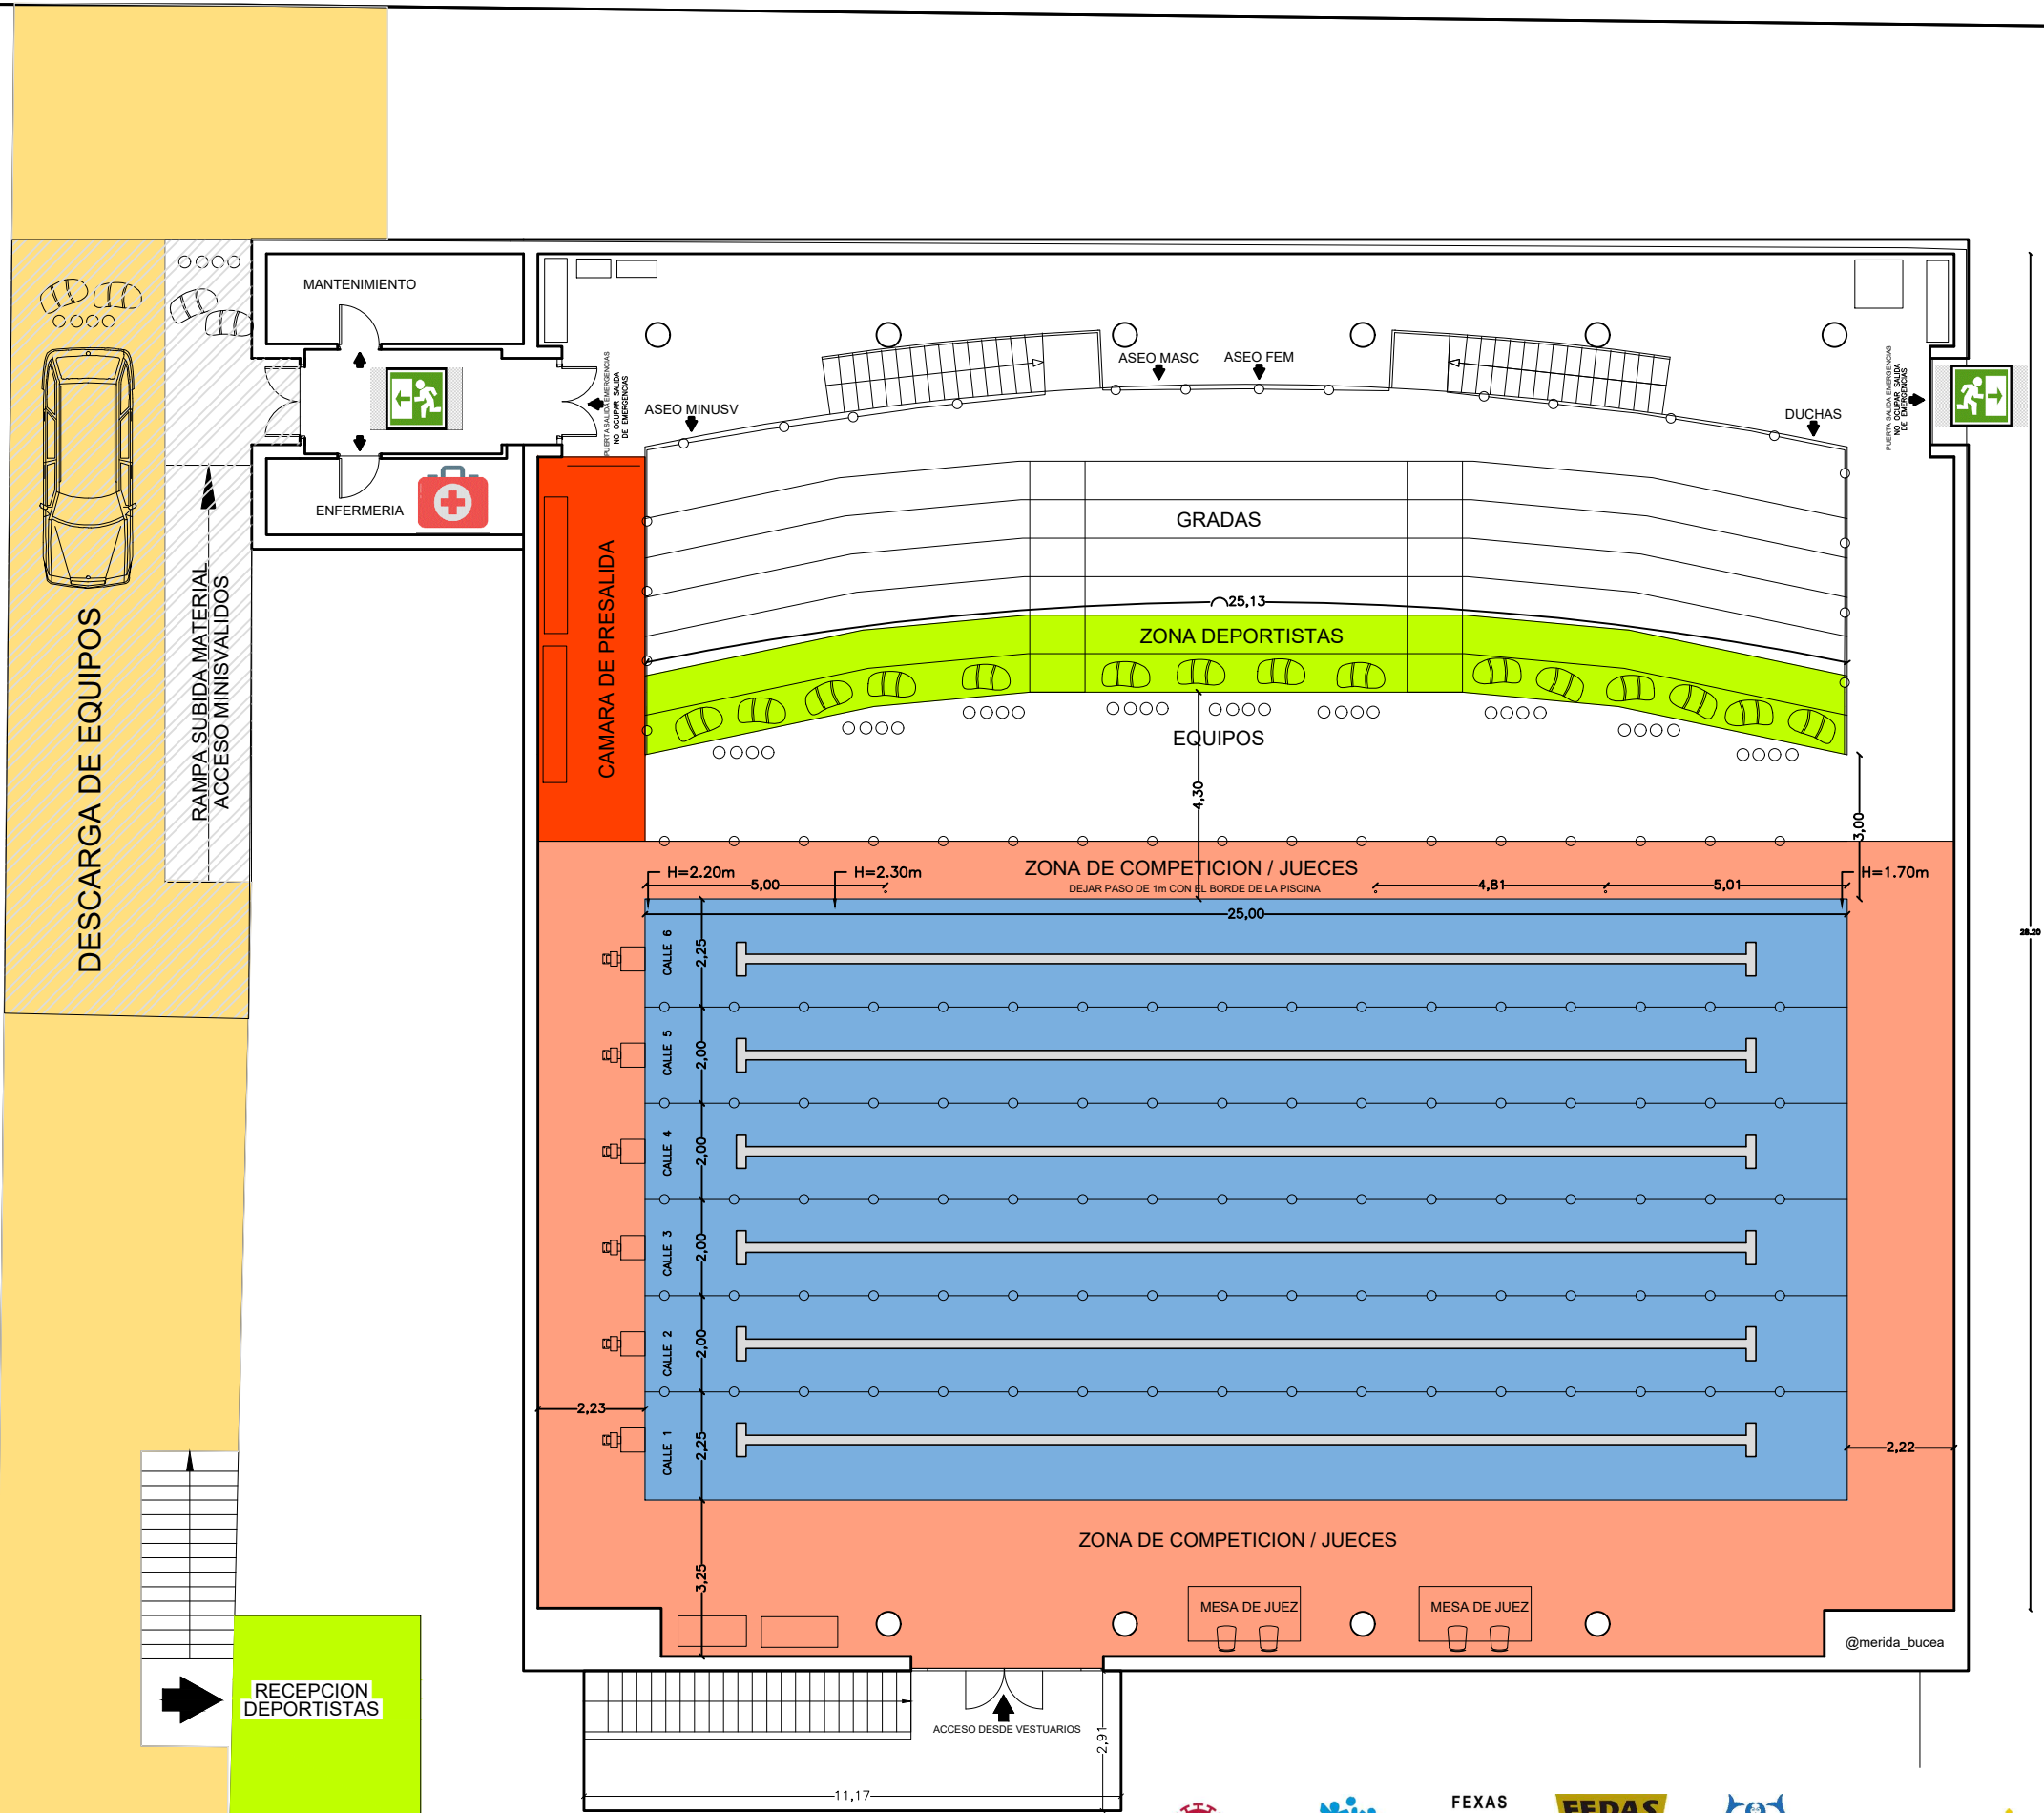

PETICIONARIO:
FEXAS
AUTOR:
JOSÉ DAVID MOSCATEL SANCHEZ

TÍTULO DEL PROYECTO:
COMPLEJO POLIDEPORTIVO ARGENTINA
AVENIDA ESTUDIANTE, Nº 0
MERIDA (BADAJOZ)

TÍTULO DEL PLANO:
PLANO INSTALACIONES PISCINA
DESIGNACIÓN:
ORGANIZACION DE DEPORTISTAS Y JUECES

ESCALAS:
E: 1/300
FECHA:
OCT 25

REFERENCIA:
202510
PLANO Nº:
01/03
REFORMADO: